



PLANTA TÉCNICA

Donilac 600 g

- ÁREA DE TRANSPARÊNCIA FILME/SUBSTRATO. **NÃO PODE** CONTER NADA.
- ÁREA DE TEXTURA/FUNDO
- ÁREA PARA LOCALIZAÇÃO DOS PAINÉIS. **É O LIMITE PARA TEXTOS.**
- ÁREA DE COLAGEM, **NÃO PODE** CONTER NADA.
- CORTE FILME /SUBSTRATO
- ÁREA DE DOBRA

SENTIDO DO CÓDIGO DE BARRAS




OK



ERRADO

280 mm

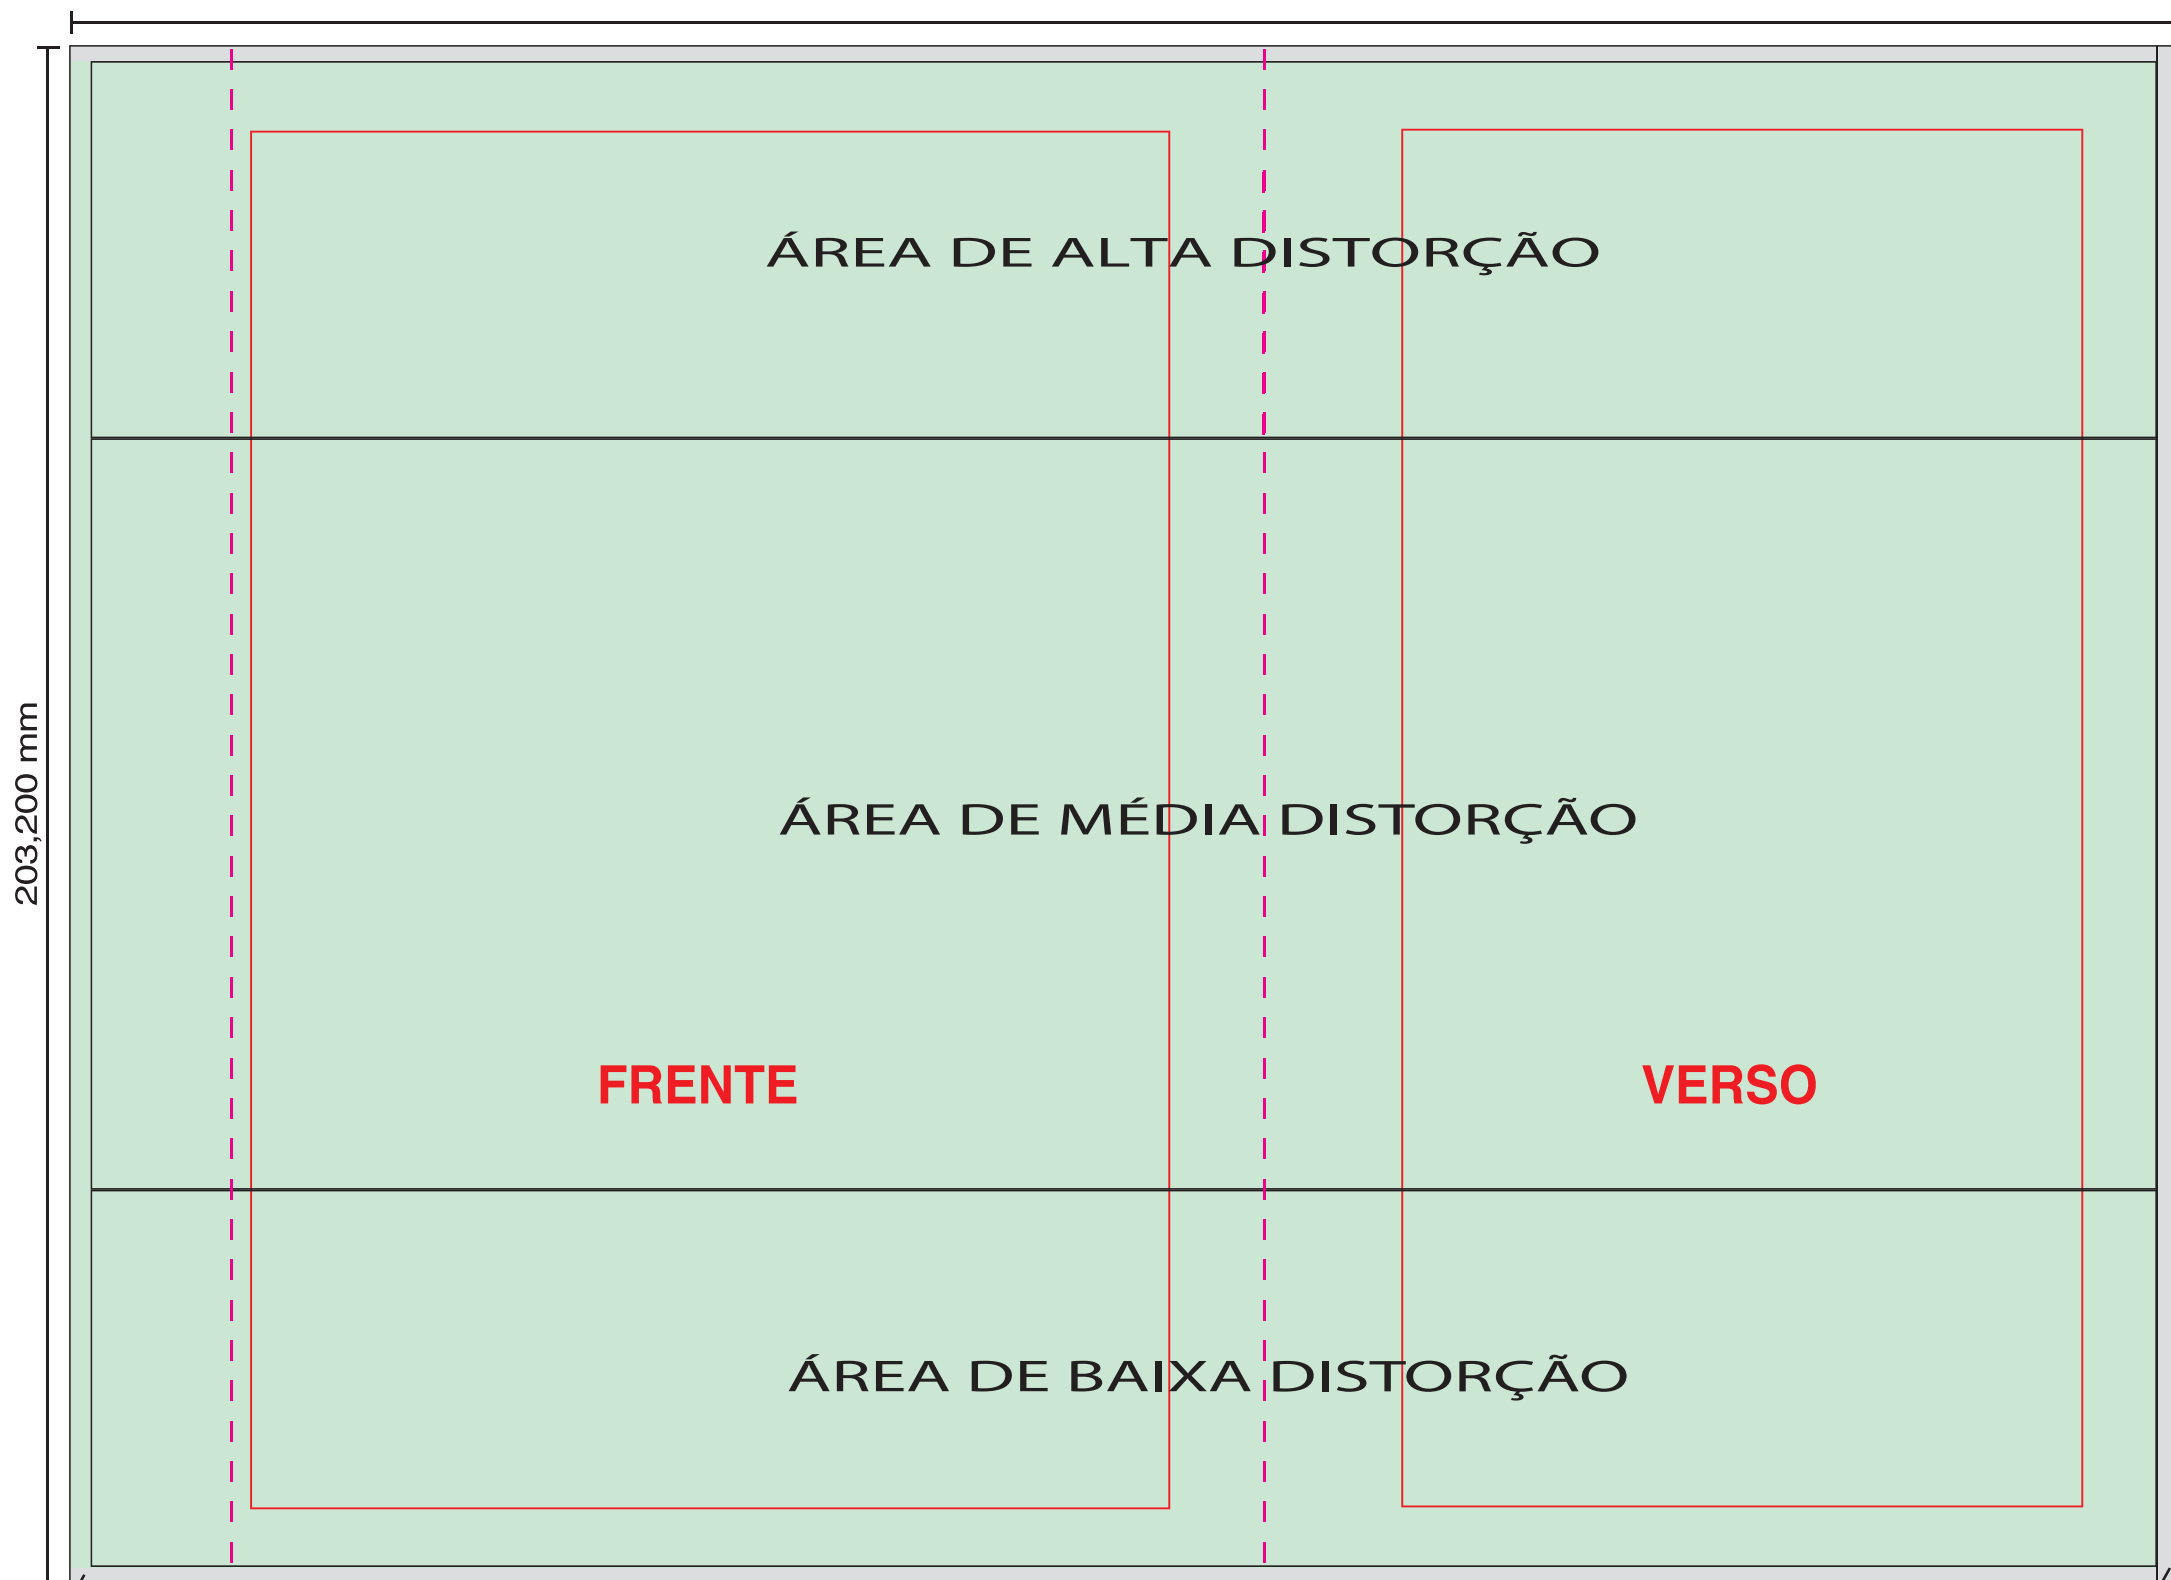

Área de Sangria 3 mm

Área de Solda 4 mm